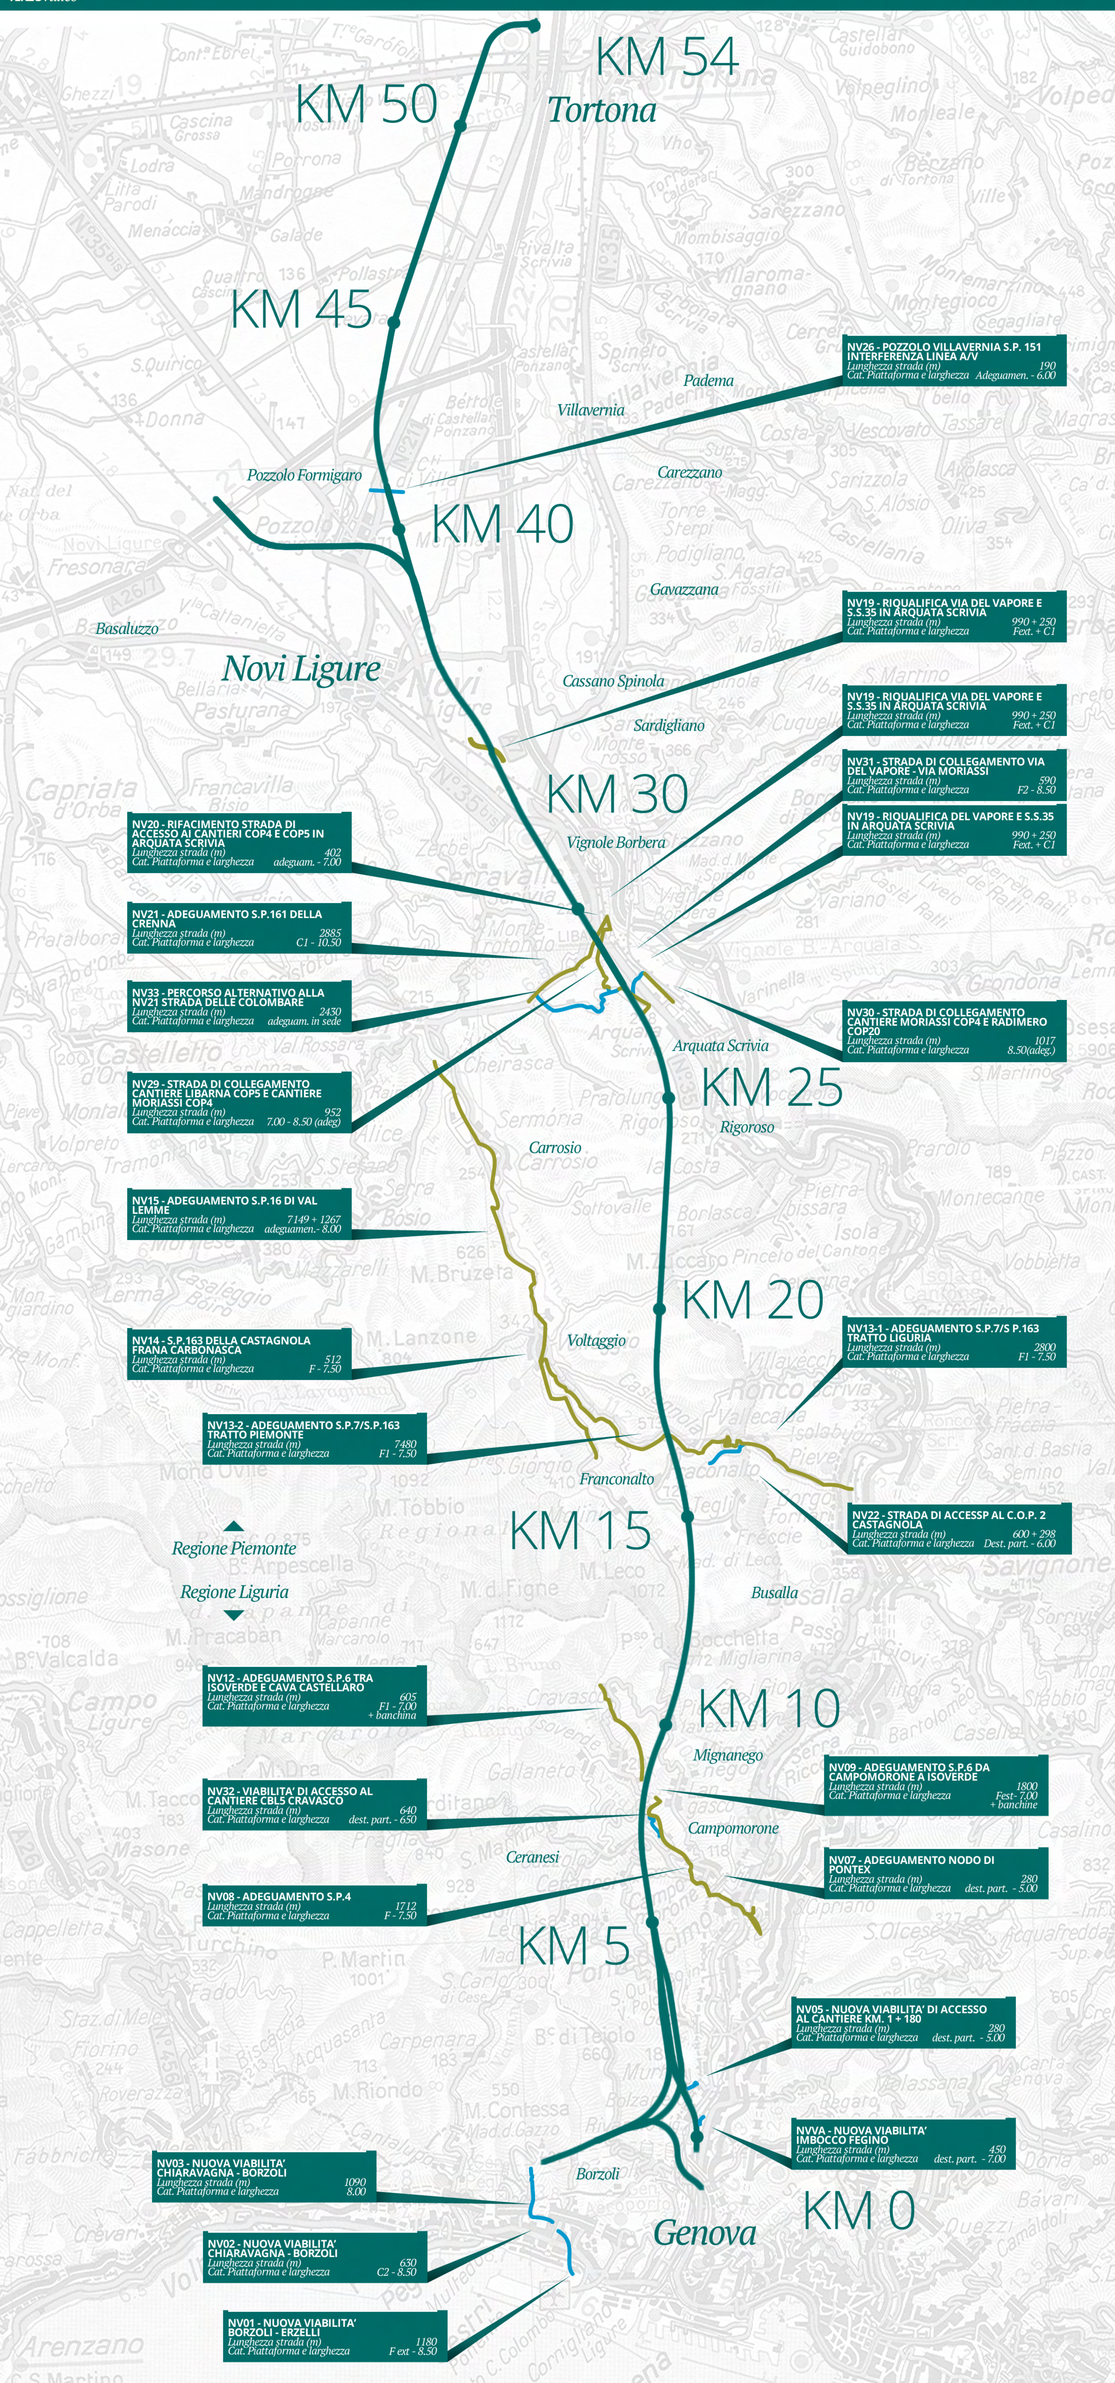

COROGRAFIA DELLE VIABILITA' DI NUOVA REALIZZAZIONE *e delle viabilità da adeguare*

Legenda

- STRADE DI NUOVA REALIZZAZIONE
- STRADE ESISTENTI DA ADEGUARE
- TRACCIATO A.C.